



$BRMB = DLB + 100$

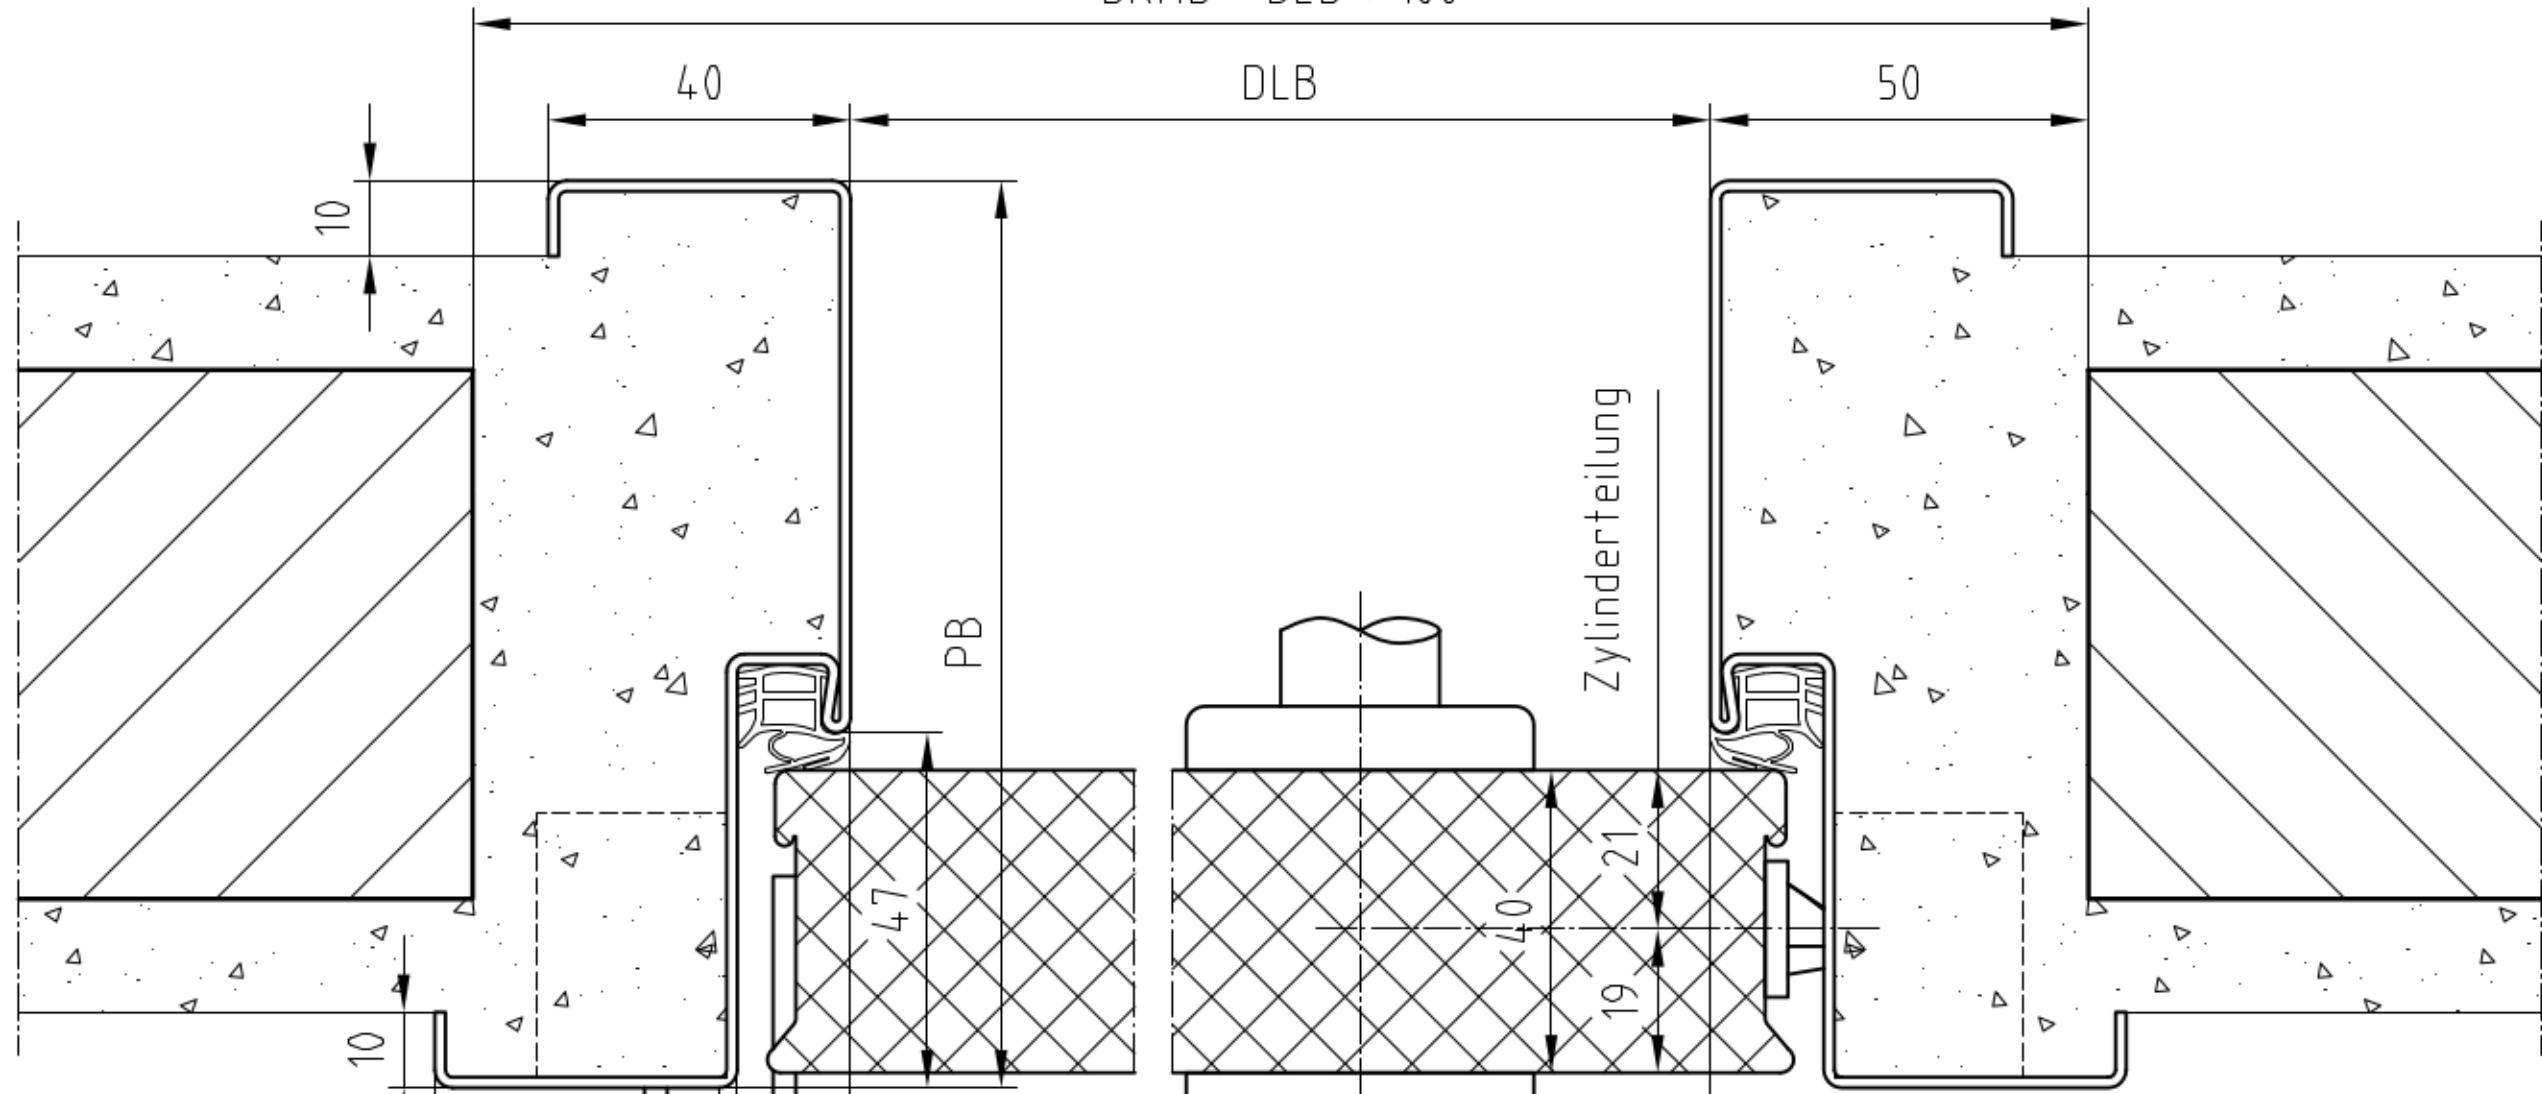

effektive DB bei 90° Öffnung ohne Beschläge, etc.

* ... Durchgangslichtbreite ohne Berücksichtigung von geöffnetem Türblatt und Anbauteilen wie z.B.: Drücker, Balken, Türschließer, usw.

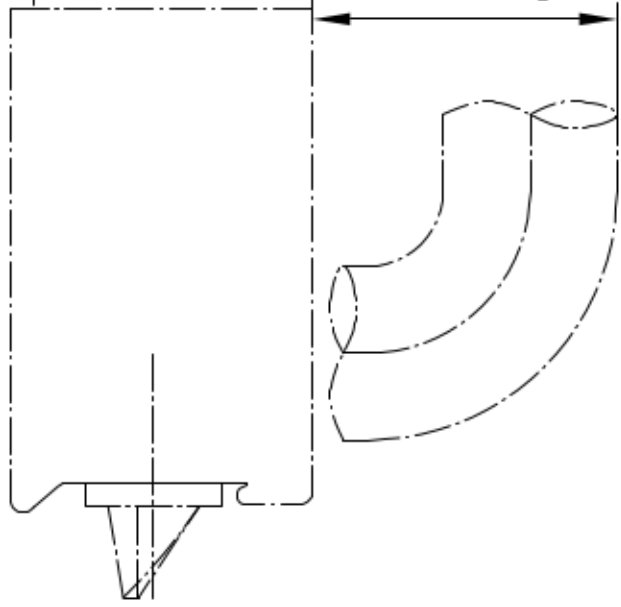

Werkstoff:		Maßstab	1:1	Allgemeintoleranz ÖNORM ISO 2768 mK	[]...Fertigungskontrollmaß []...Hilfsmaß	Artikelnr.:
Rohmat.Nr.:						Stklnr.:
Behandlung:						
Diese Zeichnung ist unser Eigentum. Jede Vervielfältigung, Verwertung oder Mitteilung an dritte Personen ist strafbar und wird gerichtlich verfolgt. (Urheberrechtsgesetz, Gesetz gegen unlauteren Wettbewerb B.G.B.)						
Nr.	Änderung	Datum	Name	Kst.	15000/15500	
Auftragsnr.:				Gez.	2006.07.20	Busch
Kunde:				Datum		Name
Fertigung:		Benennung:				Zeichnungsnr.:
Anbot:		ON-Umfassungszarge Profil 41 Mauermontage Türblatt stumpf 40mm dick US4xx				D_US4xx_41_M
Entwurf:						
Verwendung für:		Blatt:	Blattzahl:	Ersetzt durch:		Ersatz für:

